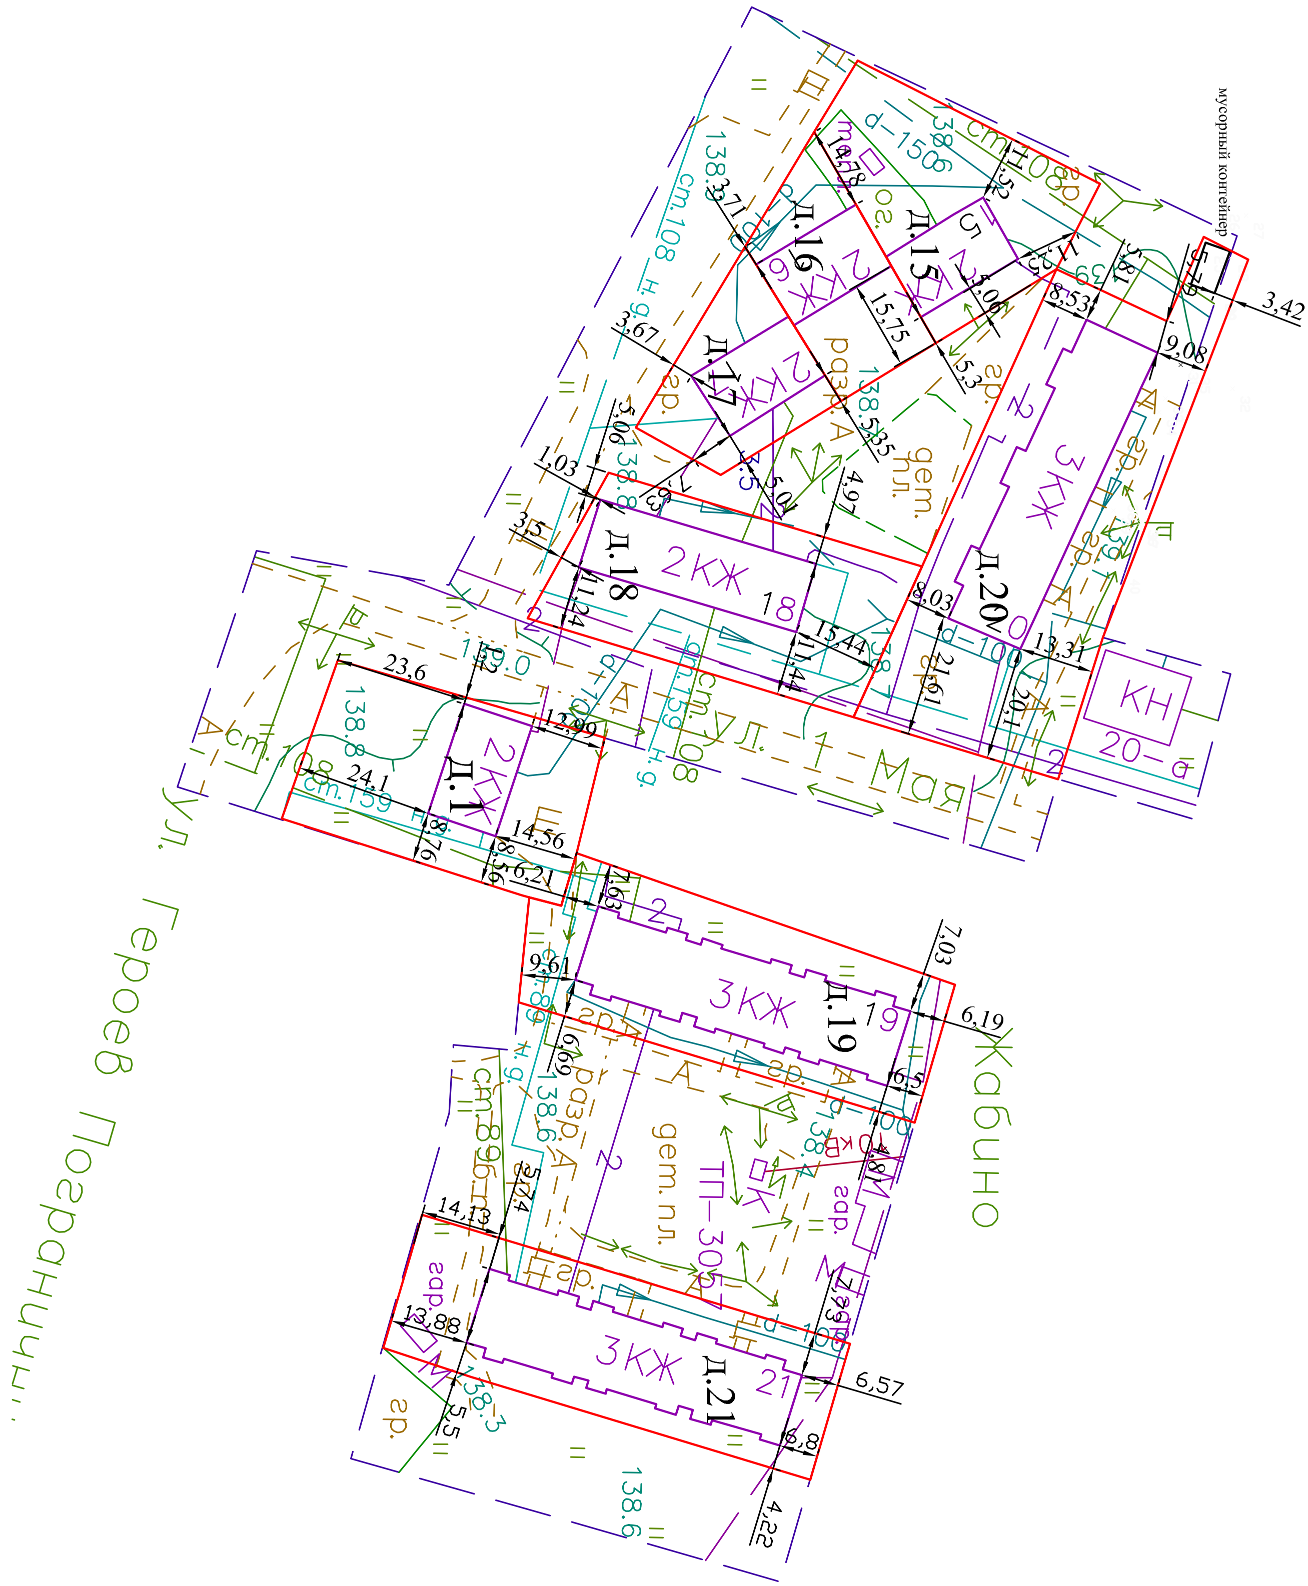

ул. Героев Пограничн...
ул. 1 Мая
Кабино
мусорный контейнер
д.15
д.16
д.17
д.18
д.20
д.1
д.19
д.21
2КЖ
3КЖ
КН
ТП-305
дет. пл.
разр. А
23,6
24,1
14,56
12,99
6,21
9,61
7,03
6,19
14,13
13,88
6,57
4,22
15,44
13,31
8,03
8,53
9,08
3,42
15,75
3,67
1,03